


Referencia: 30008

**Arqueta 80x80x70 con fondo**


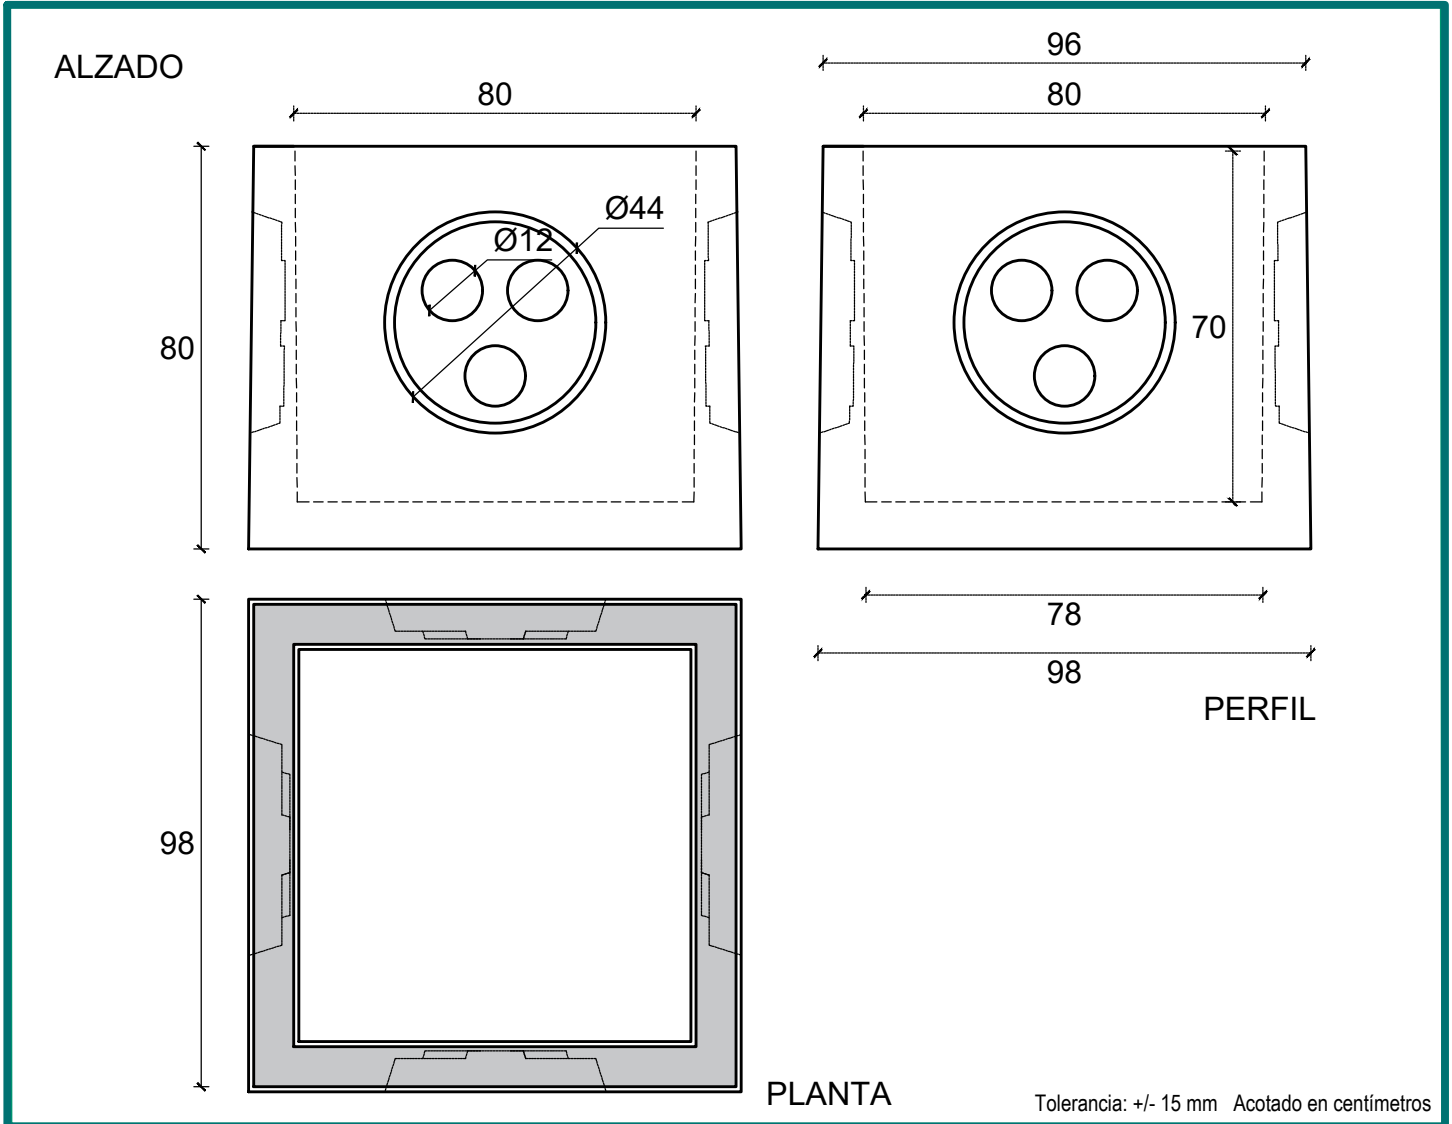


Tolerancia: +/- 15 mm Acotado en centímetros

Uso: saneamiento / instalaciones

Medidas	Interior		Exterior		Altura	Ventana	Peso
	Ancho	Largo	Ancho	Largo			
Superior	80	80	96	96	70	4 ventanas	650 kg. (aproximado)
Base	78	78	98	98		Ø44	

Hormigón	HM-25
Cemento	CEM I 52,5 R
Áridos	Calizos

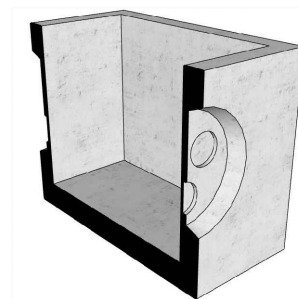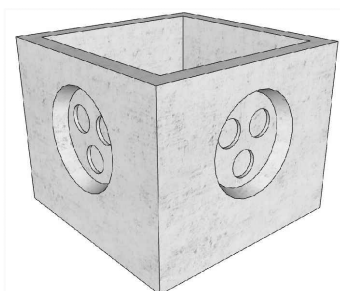

SECCIÓN