


Referencia: 30015

## Arqueta telecomunicaciones Tipo D



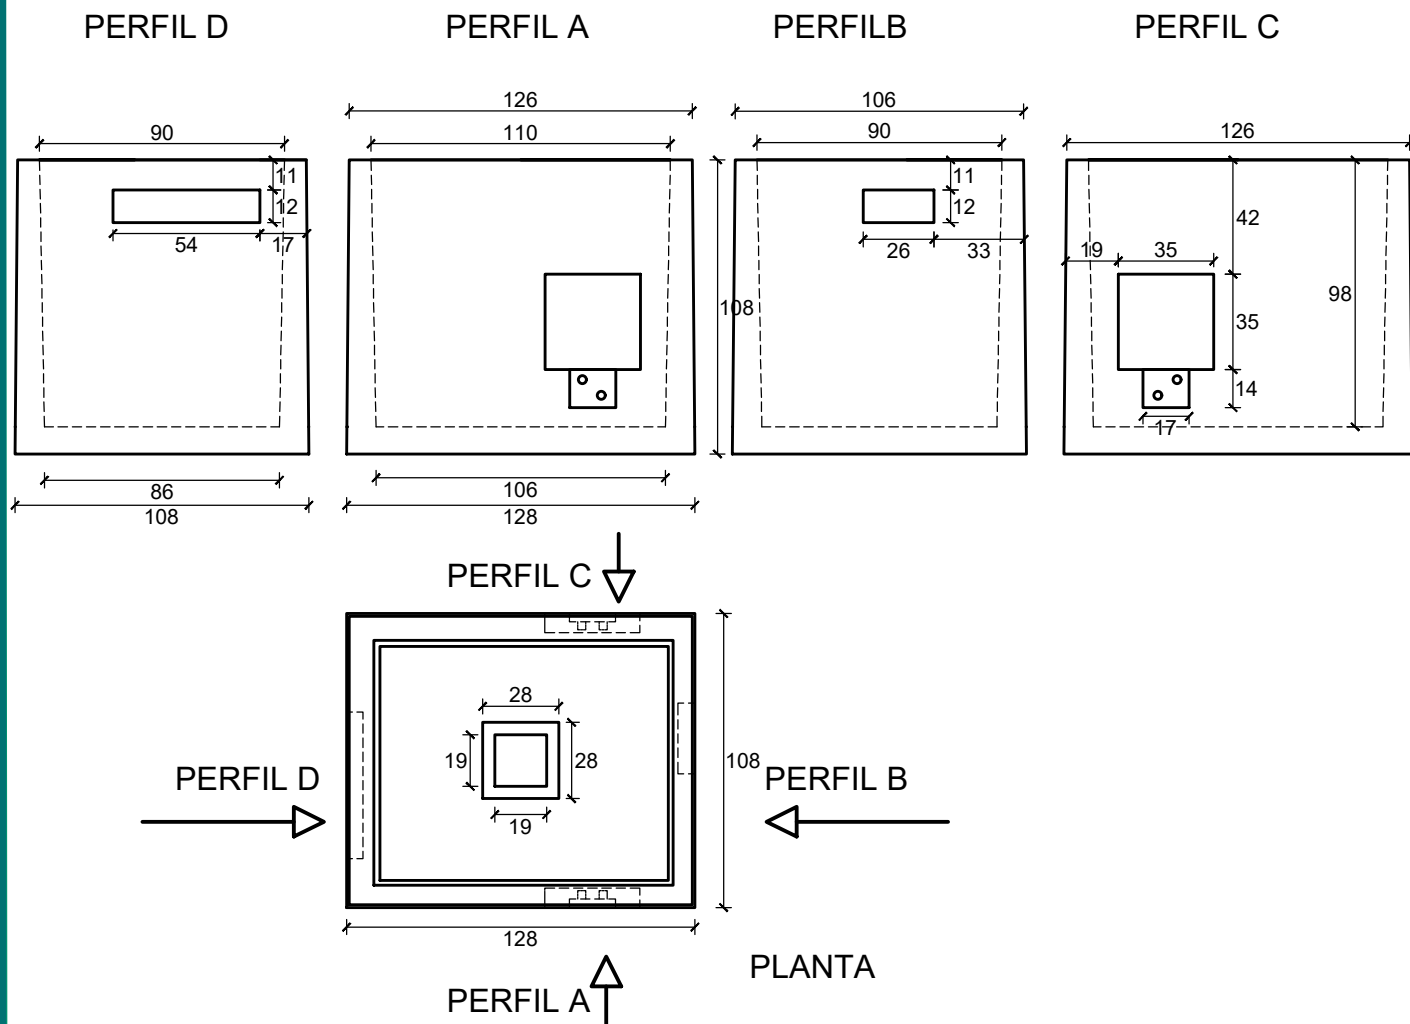


Tolerancia: +/- 15 mm Acotado en centímetros

Uso: saneamiento / instalaciones

| Medidas  | Interior |       | Exterior |       | Altura | Ventana    | Peso                     |
|----------|----------|-------|----------|-------|--------|------------|--------------------------|
|          | Ancho    | Largo | Ancho    | Largo |        |            |                          |
| Superior | 110      | 90    | 126      | 106   | 98     | 6 ventanas | 1200 kg.<br>(aproximado) |
| Base     | 106      | 86    | 128      | 108   |        |            |                          |

|          |              |
|----------|--------------|
| Hormigón | HM-25        |
| Cemento  | CEM I 52,5 R |
| Áridos   | Calizos      |

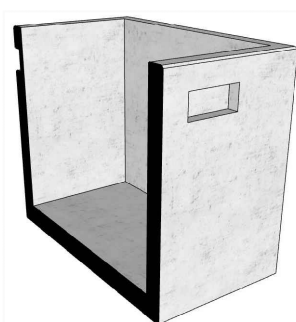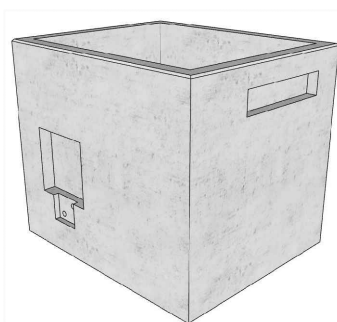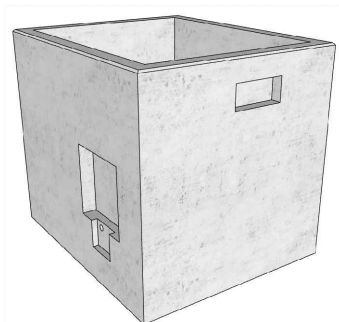

SECCIÓN