


Referencia: 30016

Arqueta telecomunicaciones Tipo H



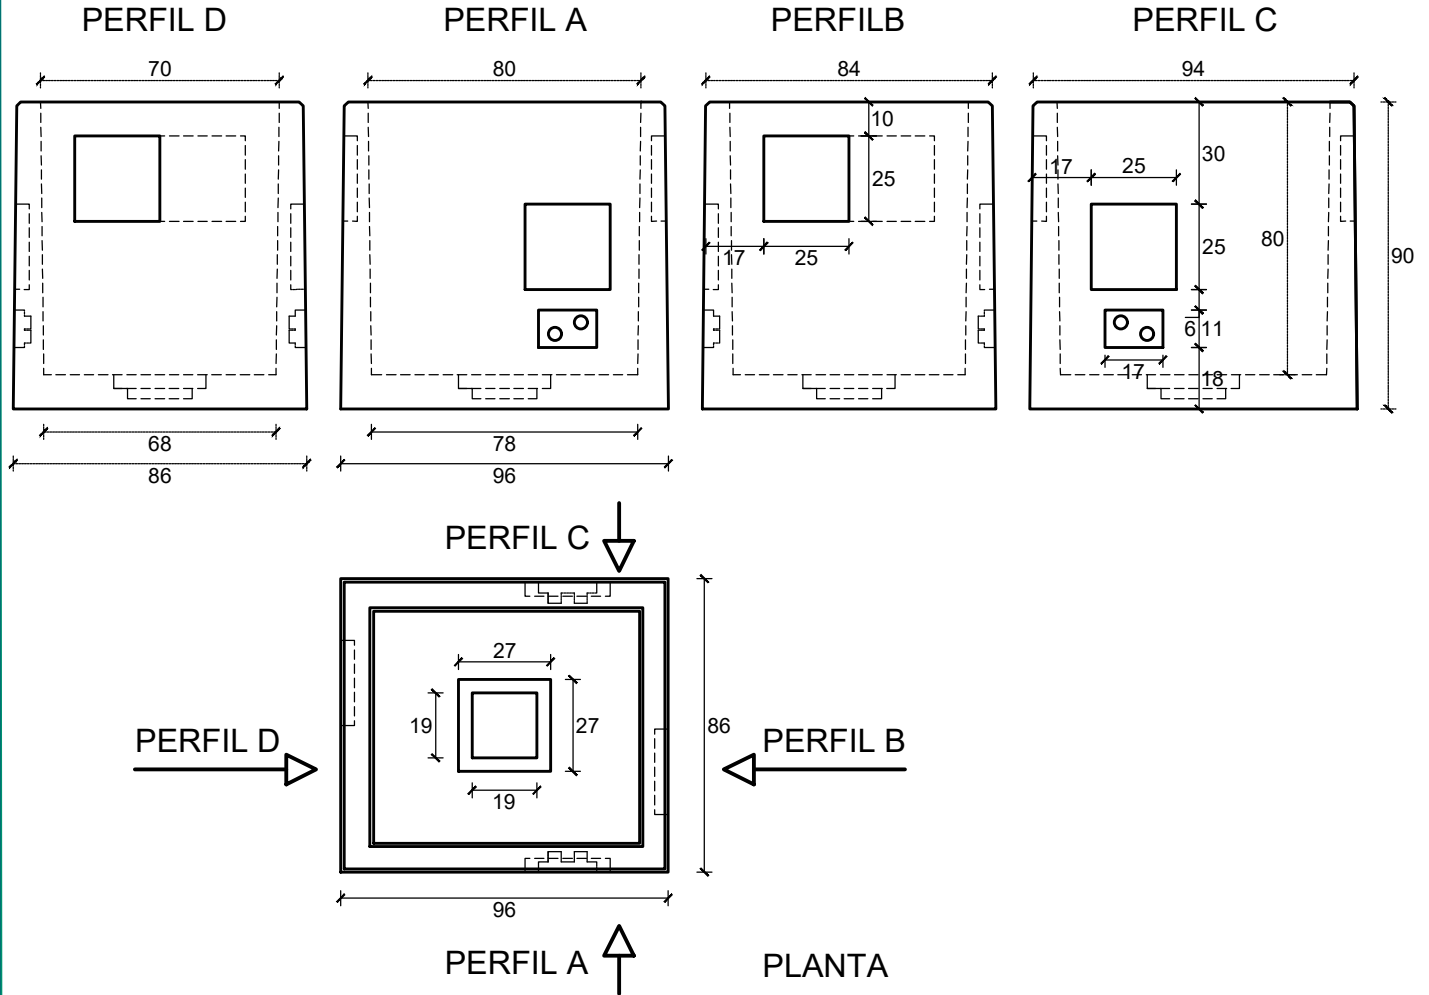


Tolerancia: +/- 15 mm Acotado en centímetros

Uso: saneamiento / instalaciones

Medidas	Interior		Exterior		Altura	Ventana	Peso
	Ancho	Largo	Ancho	Largo			
Superior	80	70	94	84	80	6 ventanas	620 kg. (aproximado)
Base	78	96	96	86			

Hormigón	HM-25
Cemento	CEM I 52,5 R
Áridos	Calizos

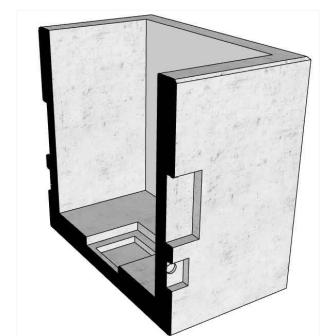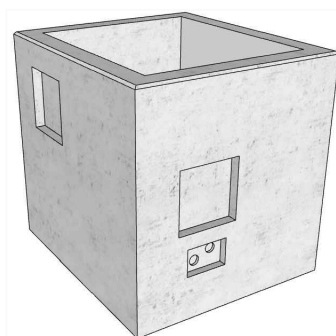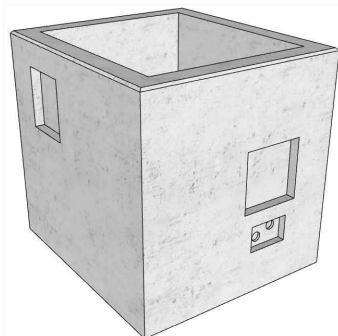

SECCIÓN