


Referencia: 30025

Arqueta AG 100x100x100 Iberdrola


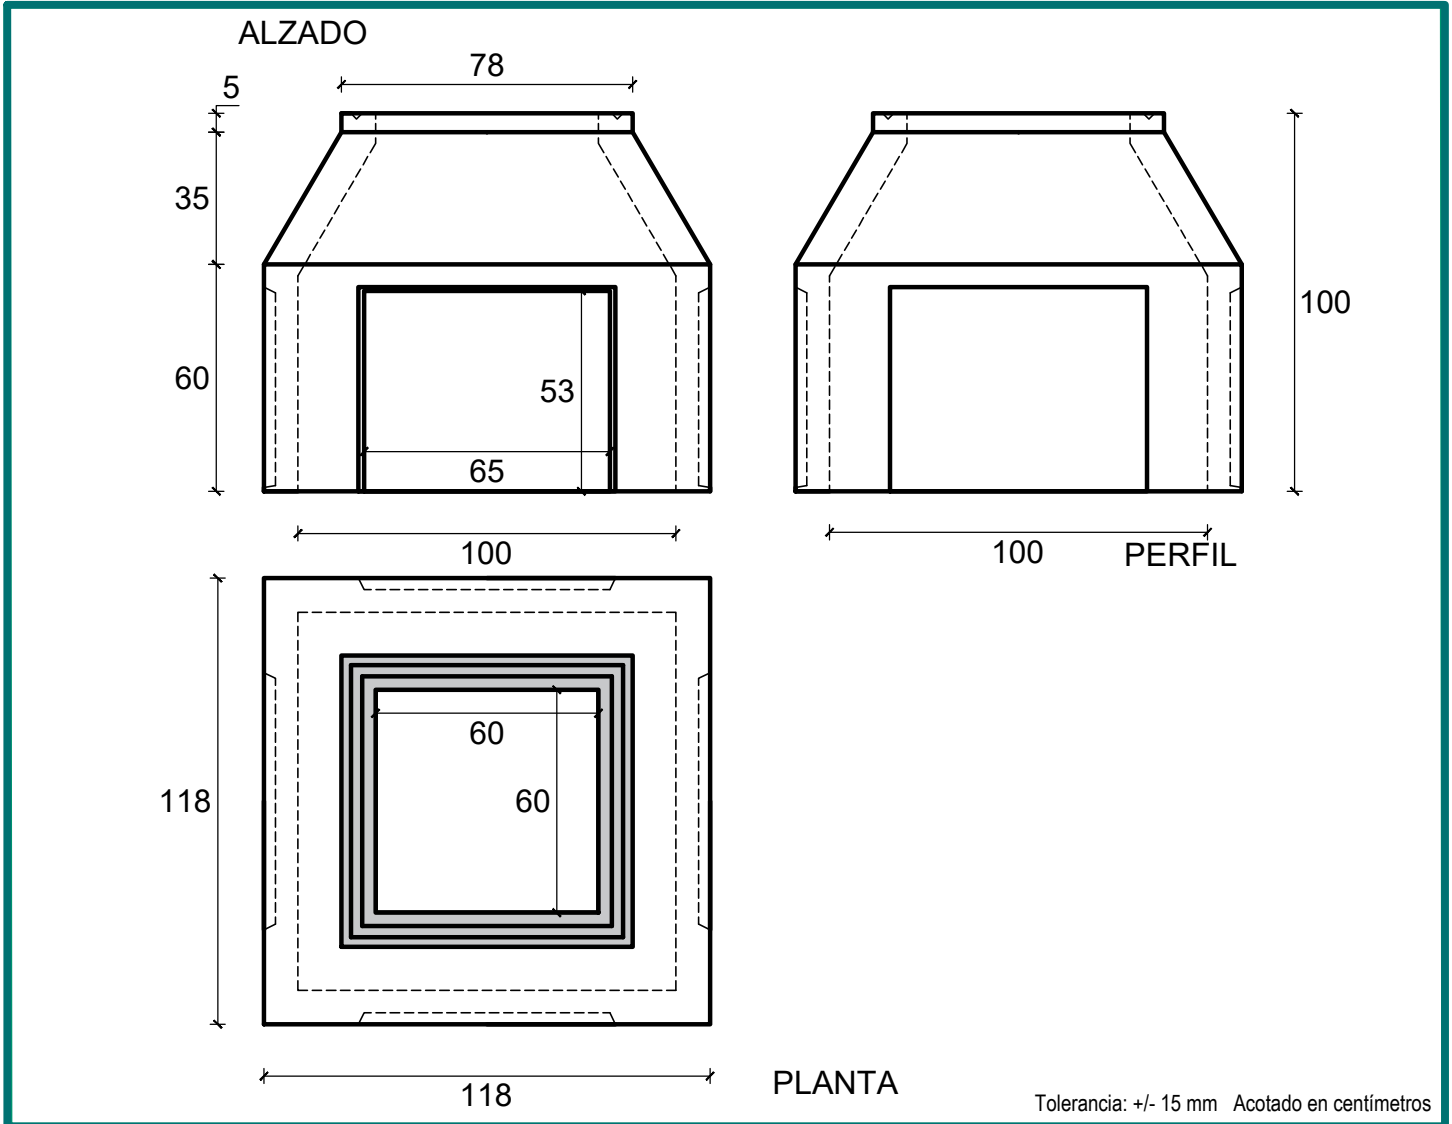


Tolerancia: +/- 15 mm Acotado en centímetros

Uso: electricidad

Medidas	Interior		Exterior		Altura	Ventana	Peso
	Ancho	Largo	Ancho	Largo			
Superior	60	60	78	78	100	4 ventanas	750 kg. (aproximado)
Base	100	100	118	118		65x53	

Hormigón	HM-25
Cemento	CEM I 52,5 R
Áridos	Calizos

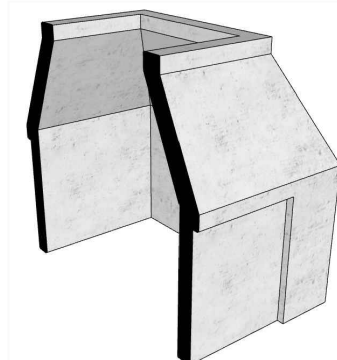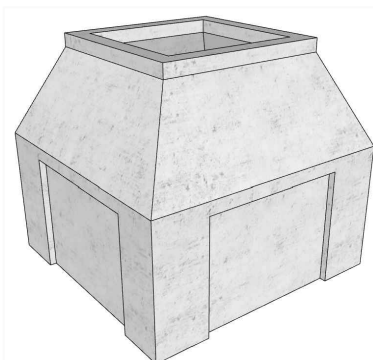

SECCIÓN