


Referencia: 30056



Tapa hormigón 100x50 x7

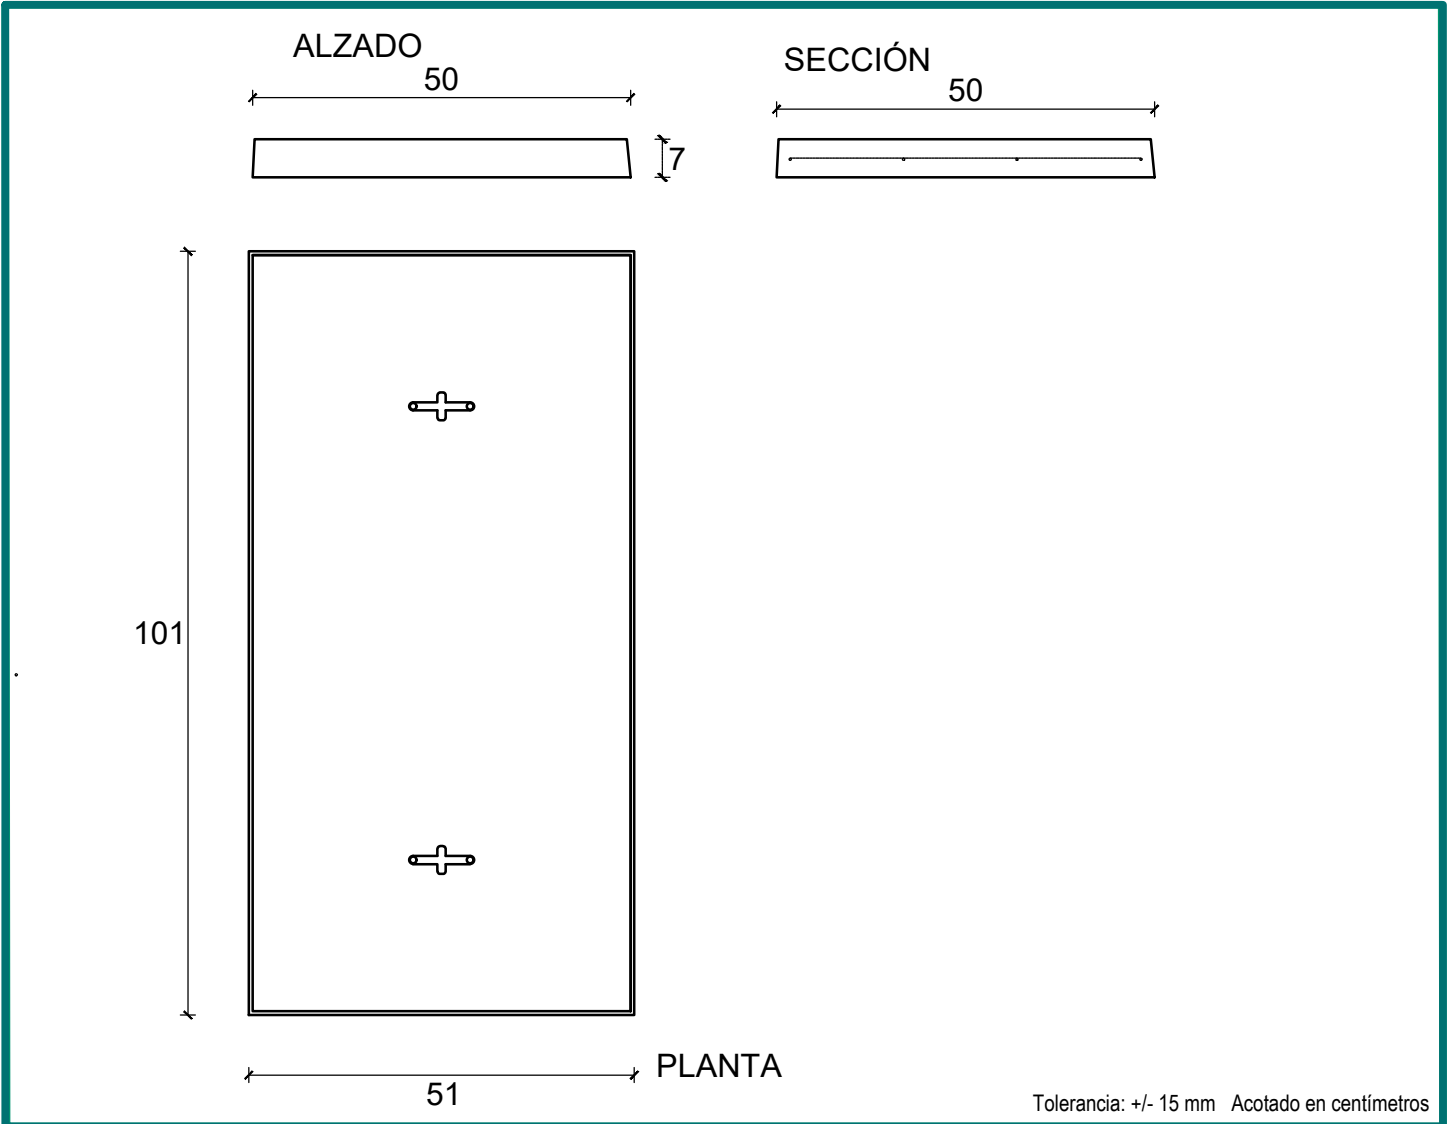

Uso: saneamiento / instalaciones

Medidas	Interior		Exterior		Altura	Mallazo	Peso
	Ancho	Largo	Ancho	Largo			
Superior			100	50	7	#15/15/6	84 kg. (aproximado)
Base			101	51			

Hormigón	HA-25
Cemento	CEM I42,5 R/SR-3
Áridos	Calizos

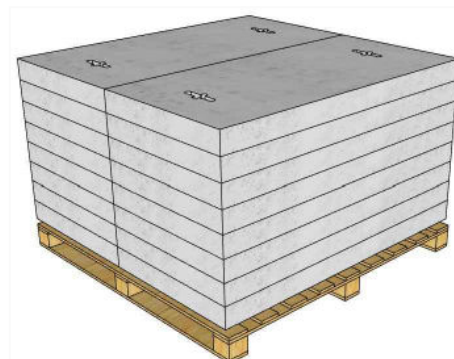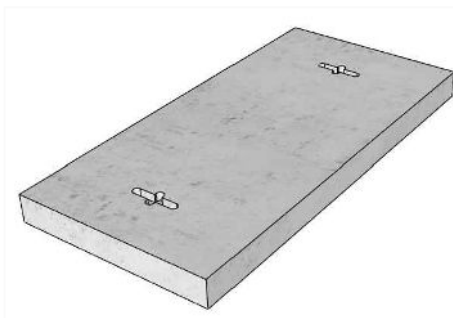

16 tapas / palet