


ARQUETA 60 x 60 x 60 con fondo sifónica

Referencia: 30105

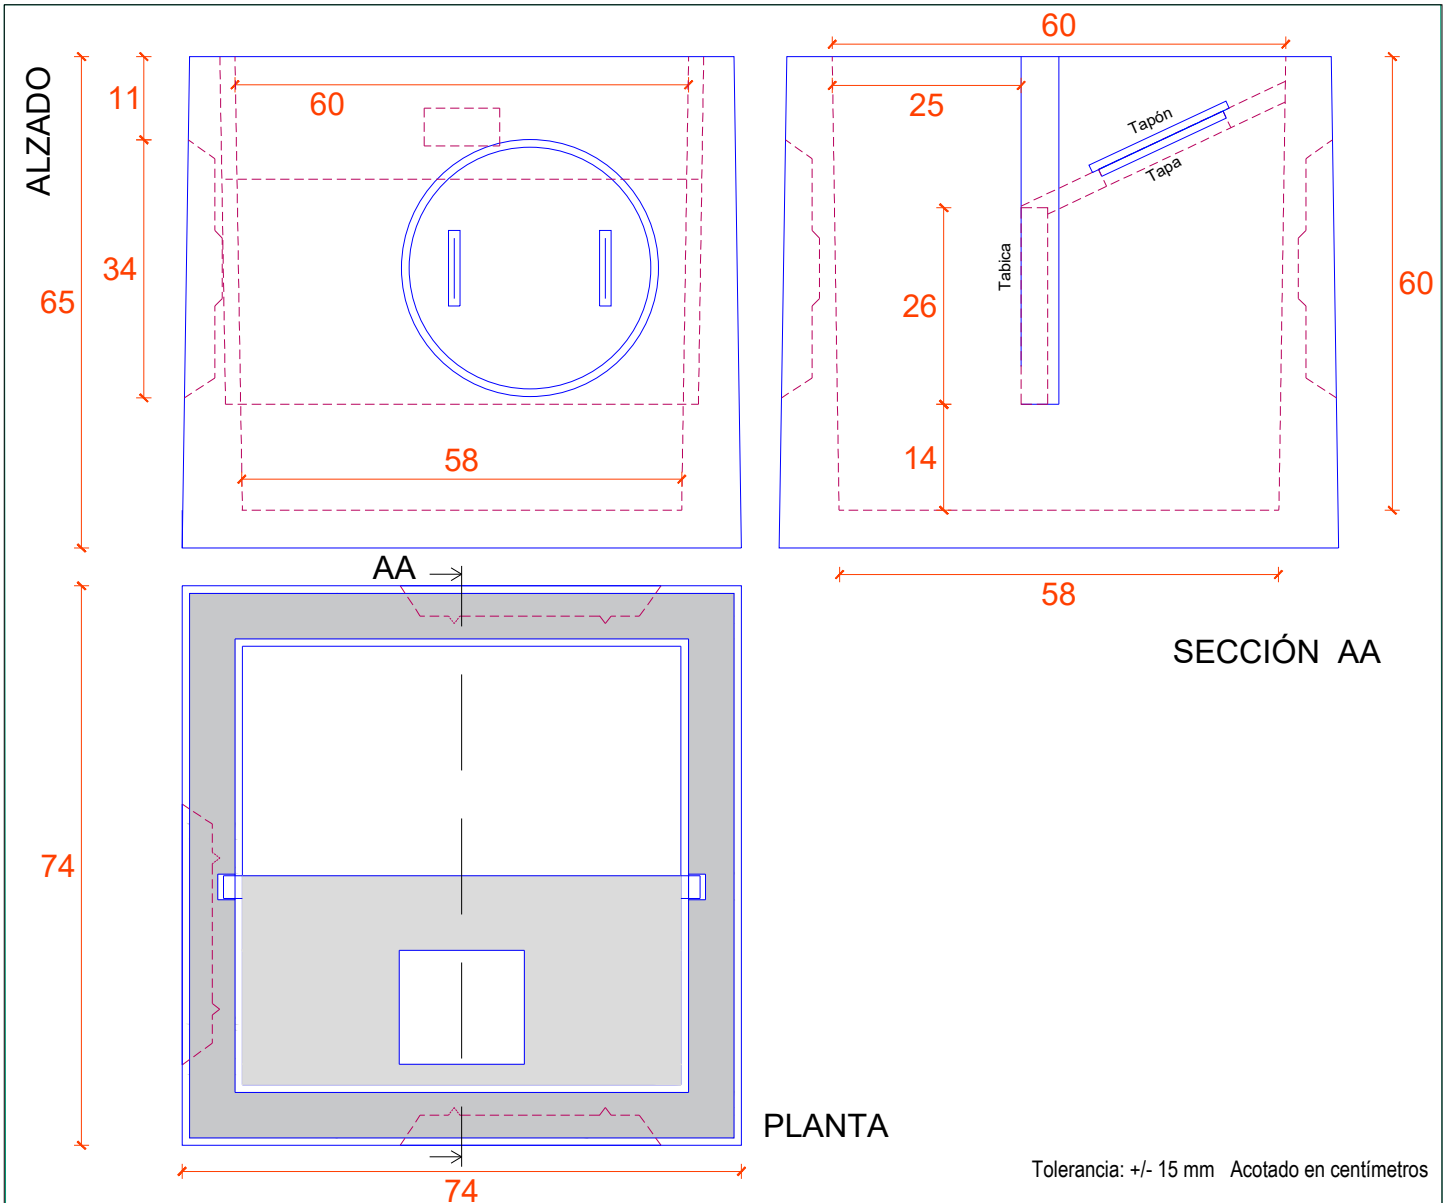

Uso: saneamiento / instalaciones

| Medidas | Interior | | Exterior | | Altura | Ventana | Peso |
|----------|----------|-------|----------|-------|--------|------------|-------------------------|
| | Ancho | Largo | Ancho | Largo | | | |
| Superior | 60 | 60 | 72 | 72 | 60 | 3 ventanas | 263 kg. (aproximado) |
| Base | 58 | 58 | 74 | 74 | | Ø34 | |

| | |
|----------|--------------|
| Hormigón | HM-25 |
| Cemento | CEM I 52,5 R |
| Áridos | Calizos |

